


*sutartas priedas*

1678400  
523550

Projektuojama 0,4kV KL pajungiama nuo TP 293 (0,4kV I š.s., gr 2),  
tiesiama esamo pastato sieno konstrukcijomis ir tranšėjoje (brėž. LE.B-1  
parodytoje vietoje)

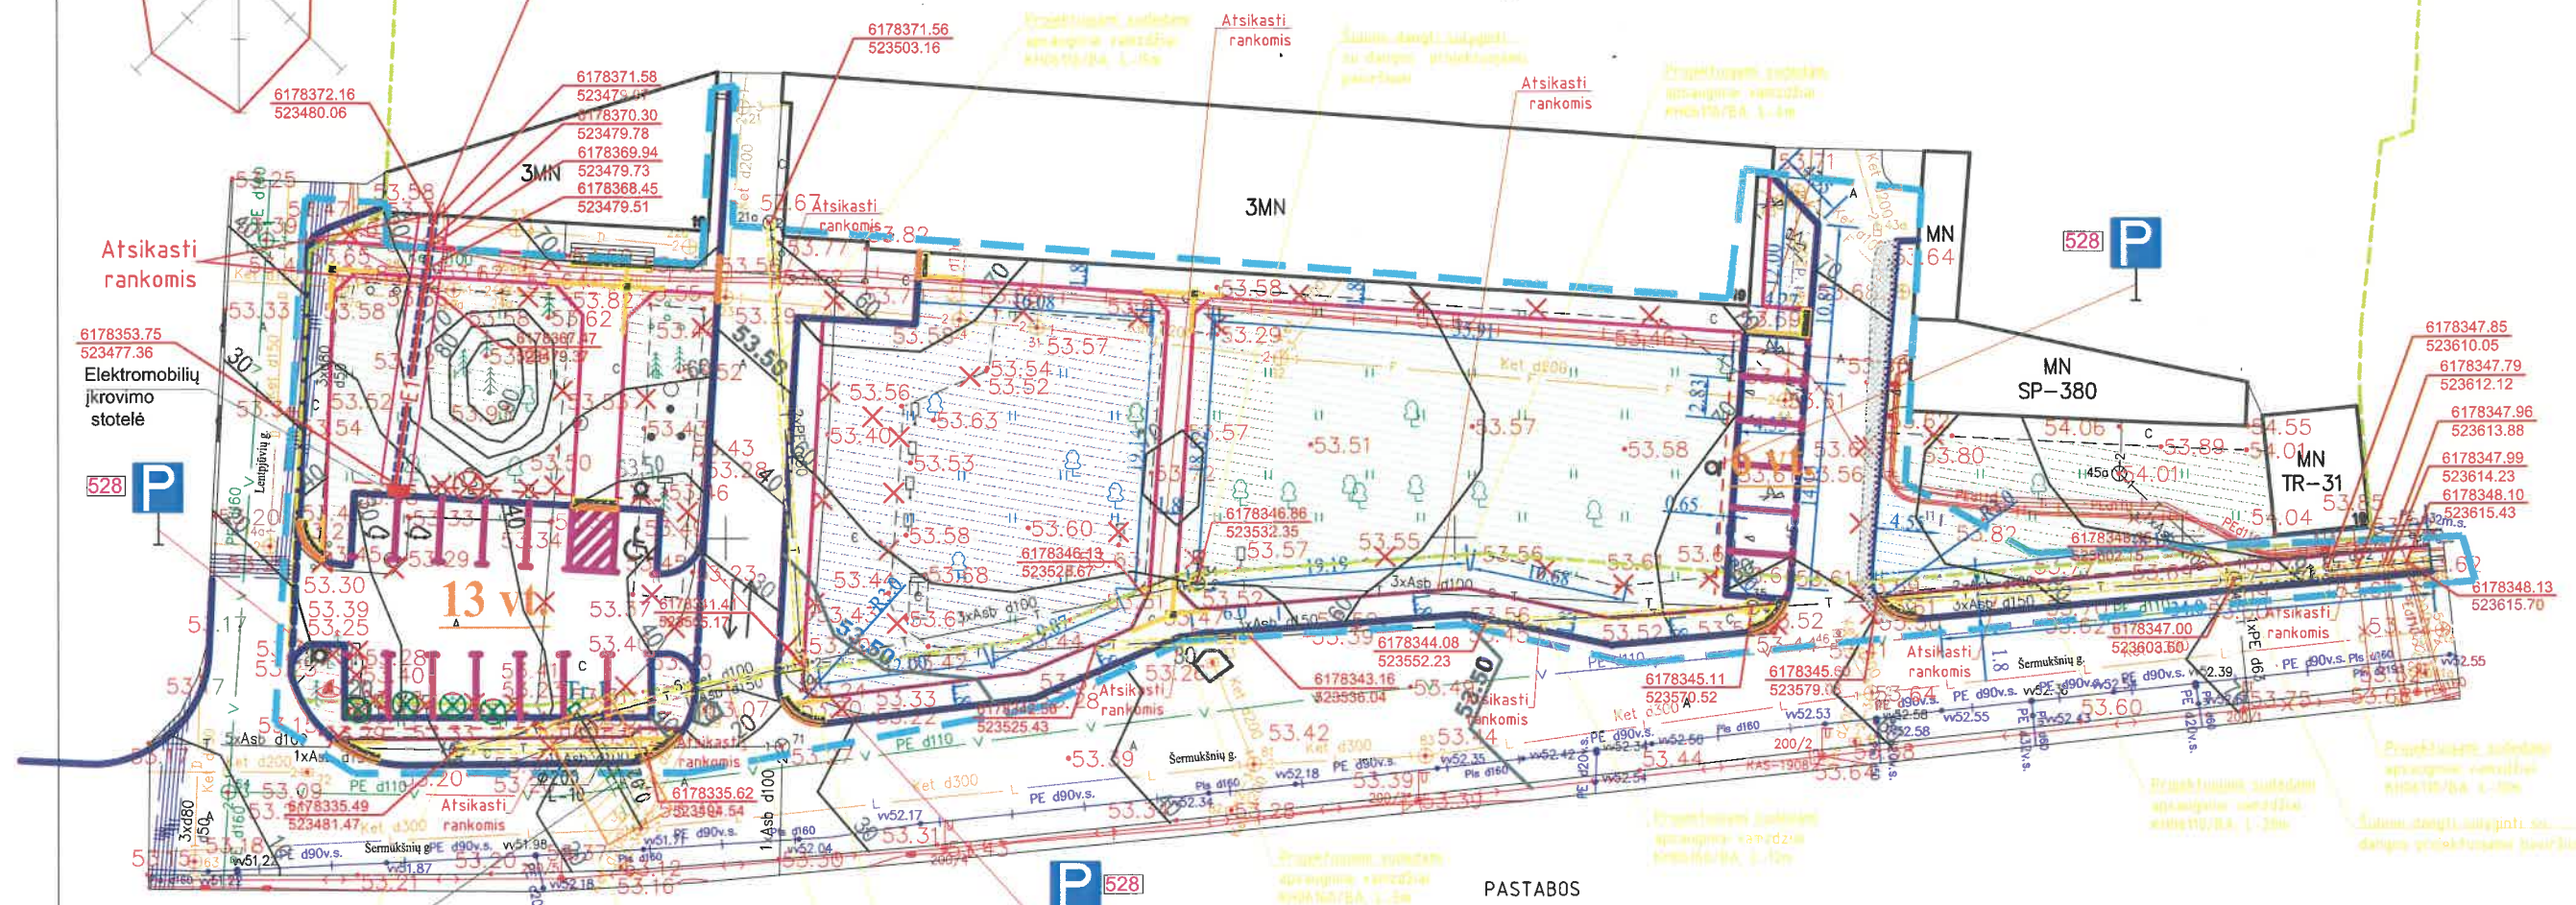

**SUTARTINIAI ŽYMĖJIMAI:**

	Sklypo ribos
	Esami pastatai
	Nužeminti kelio bortai (bordiūrai)
	Gazoniniai botrai (bordiūrai)
	Kelio botrai (bordiūrai)
	Kelio botrai (bordiūrai) montuojami gulsčiai
	Projektuojama sustiprinta trinkelų (8 cm storis) danga
	Projektuojama šaligatvio trinkelų danga 8 cm storio
	Transporto judėjimo kryptys
	Panaikinami įrenginiai
	Planuojamas įrengti/atnaujinti žaliosios vejos
	Projektuojamas horizontalus kelio ženklinimas
	Numatomos automobilių stovėjimo vietos ŽN
	Kertami medžiai
	Persodinamos pušėlės
	Elektromobilių įkrovimo stotelė

	L1	PROJEKTUOJAMAS LIETAUS NUOTEKŲ TINKLAS
	TR-1	Lietaus surinkimo šulinėlis-trapas
		Lietaus nuotekų tinklų apsaugos zonos
	E1	PROJEKTUOJAMOS 0,4KV KL APSAUGOS ZONA
		PROJEKTUOJAMAS SUDEDAMAS APSAUGINIS VAMZDIS KH06110/BA
		PROJEKTUOJAMA 0,4KV KL
		PROJEKTUOJAMAS APSAUGINIS VAMZDIS PE d100mm
	528 P	NUMATOMI EISMO REGULIAVIMO ŽENKLAI
		NUMATOMAS ĮSPĖJAMASIS PAVIRŠIUS ŽN IŠ SKELTO GRANITO TRINKELIŲ 10X10X10
		NUMATOMAS VEDIMO PAVIRŠIUS ŽN IŠ SPEC. BETONINIŲ TRINKELIŲ (su juostelėmis)
		TVARKOMOS TERITORIJOS RIBOS

**PASTABOS**

1. Statybos metu nepažeisti veikiančio kabelio, kasinėjimo darbus elektroninių ryšių tinklo apsaugos zonoje atlikti rankomis, prižiūrint bendrovės atstovui.
2. Telekomunikacijų tinklo gylis turi būti ne mažesnis kaip 0,7m nuo naujai suprojektuoto paviršiaus.
3. Užbaigus apsaugojimo darbus užverčiant tranšėją, užverčiama visa konstrukcija kartu su profiliais ar kitais tvirtinimo elementais.
4. Ryšių kabelių kanalus (kanalizaciją) atstatyti sudedamais apsauginiais vamzdžiais KH06110/BA, jeigu atkasant ir keičiant dangą, ryšių kabelių kanalai sulūžta.

**PASTABOS:**

1. 0,4kV kabelinė linija tiesiama apsauginiame PE vamzdyje.
2. Prieš pradėdant žemės kasimo darbus sutikrinti susikirtimus su kitomis inžinerinėmis komunikacijomis, atsikasti rankomis.
3. Visus montavimo darbus atlikti vadovaujantis EIJBT reikalavimais, LR galiojančiais norminių dokumentų reikalavimais ir medžiagų gamintojų rekomendacijomis.

0	2021	Statybos leidimui, konkursui ir statybai	
LAIDA	DATA	LAIDOS STATUSAS, KEITIMO PRIEŽASTIS (JEI TAIKOMA)	
KVAL. PATV. DOK. NR.	 Uždaroji akcinė bendrovė Respublikos g. 44, Panevėžys, Tel./faks.: (8 45) 58 18 75		STATINYS: Skvero takų, šaligatvio ir automobilių stovėjimo aikštelės prie UAB „Metalistas property“ pastato, adresu Šermukšnių g. 19, Panevėžyje paprastojo remonto projektas  STATINIO NUMERIS IR PAVADINIMAS  Susisiekimo komunikacijos (8.2.) Inžineriniai tinklai (9.)
16508	PV	Renata Skemundrienė	
25226	PDV	Loreta Degutienė	
STATYTOJAS IR (ARBA) UŽSAKOVAS:		DOKUMENTO PAVADINIMAS:	
LT		UAB "Metalistas property"	
		DOKUMENTO ŽYMUO:	
		 Panevėžio miesto savivaldybės administracijos Miesto infrastruktūros skyriaus inžinierius Vidmantas Kerpiškis	
		TRAPAS LAPŲ	LAIDA
		P/014.86.00 - SPP-LE.B-2	0
			1

Teisininkė  
Agnė Matuzevičienė  
*A. Matuzevičienė*