



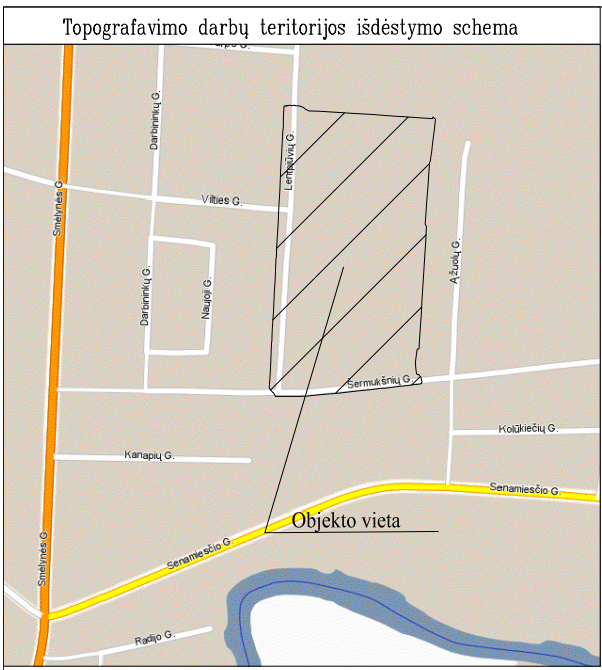

Suvestinis inžinerinių tinklų planas

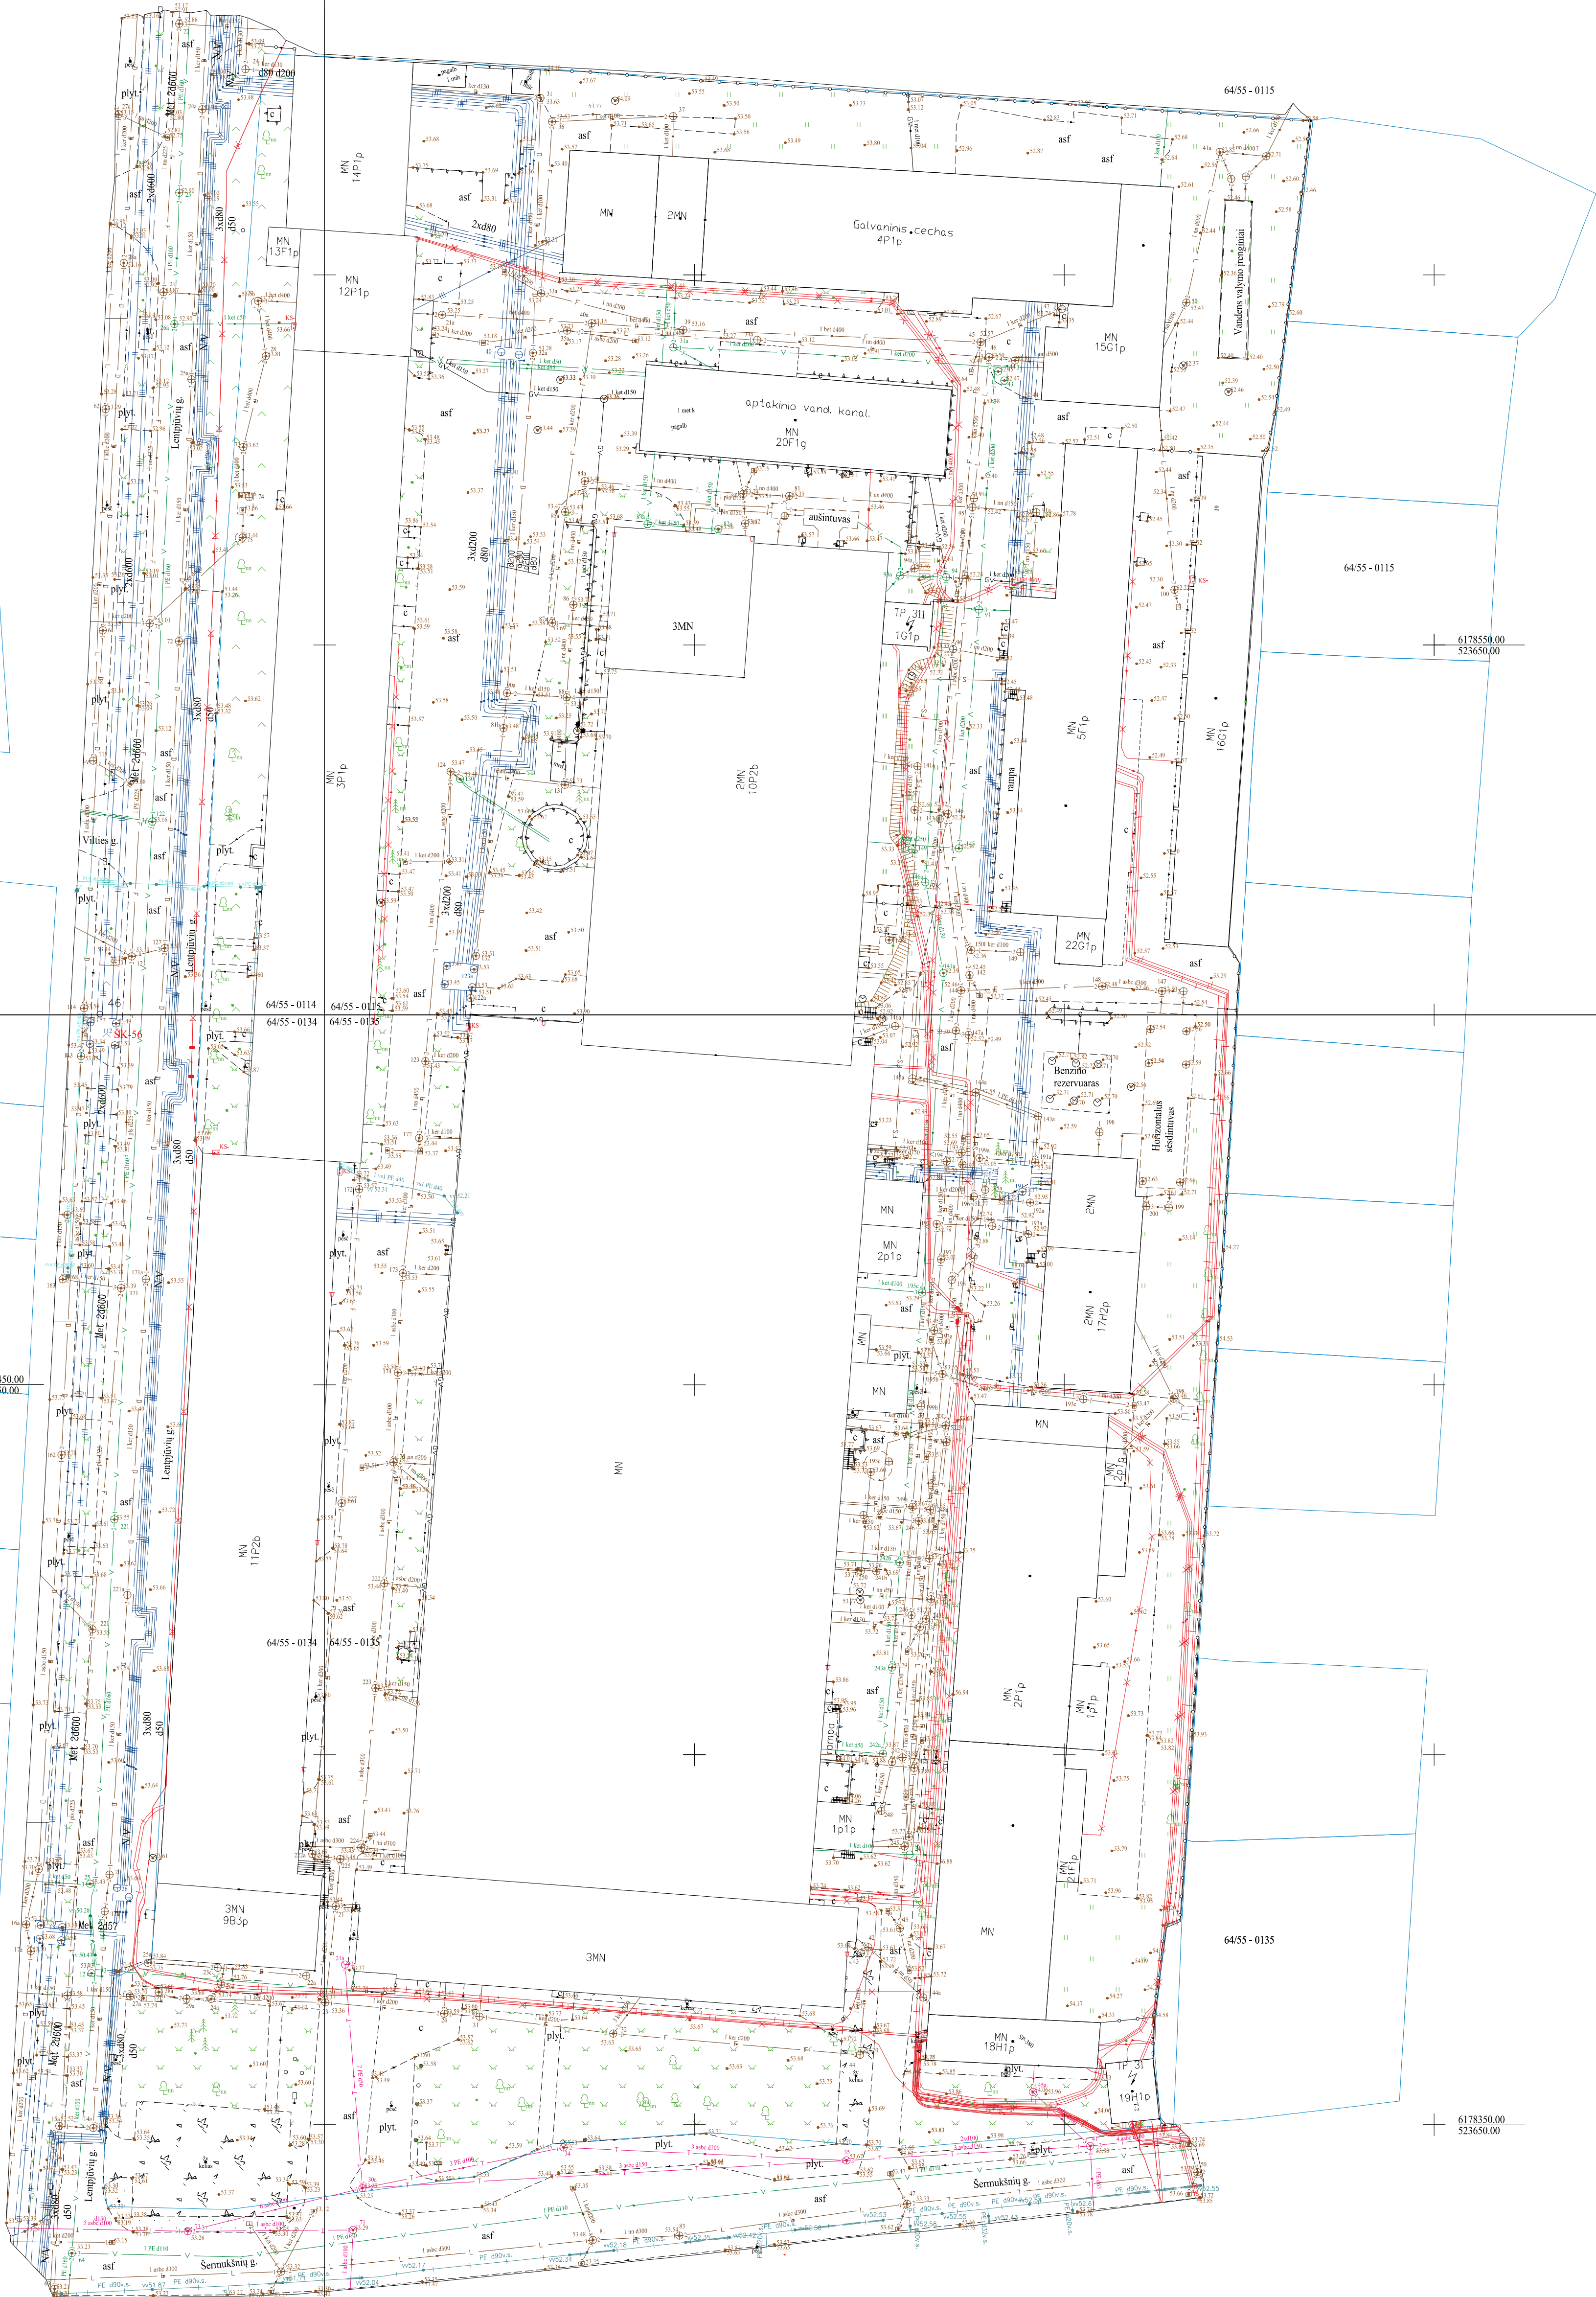

Leidėle pildoma pagal Techninių reikalavimų reglamentą GKTR 2.11.03.2014 "Topografinių erdvinių objektų rinkinys ir topografinių erdvinių objektų sutartinis brėžinys" 30.3 papunktį

UŽSAKOVAS/ RANGOVAS	UAB "Metalistas"/ UAB "Metalistas"	MATUOJANTIS ĮMONĖ	UAB "Geodezinių matavimų projektai" Į. k. 304080356
OBJEKTAS	Suvestinis inžinerinių tinklų planas Panevėžio m. Sėmukinių g. 19		
KOORDINACIJŲ SISTEMA:	LKS-94	AUKŠČIŲ SISTEMA:	LAS07
GEODEZININKAS	Almantas Šidlauskas	Kvalifikacijos pažymėjimo Nr.:	1GKV-1350
		2022-10-	

